
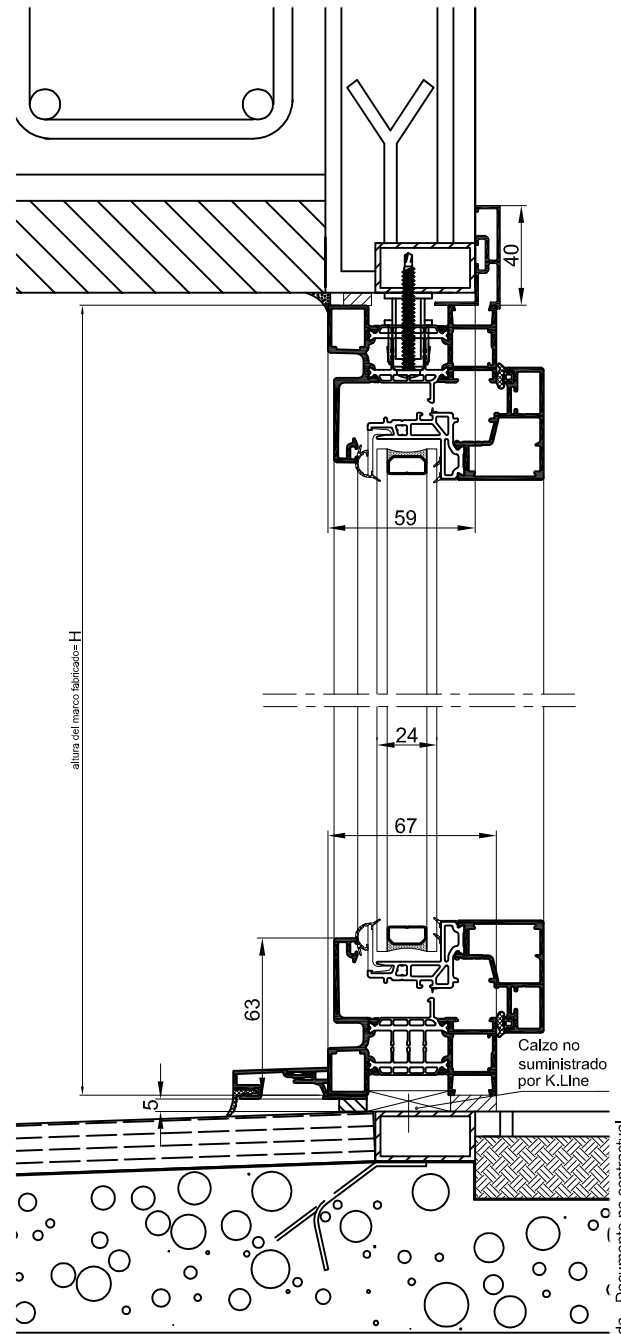


Fachada de muro de fábrica con ladrillo calado de escala métrica

SOBRE ANTEPECHO


EN SUELO ACABADO

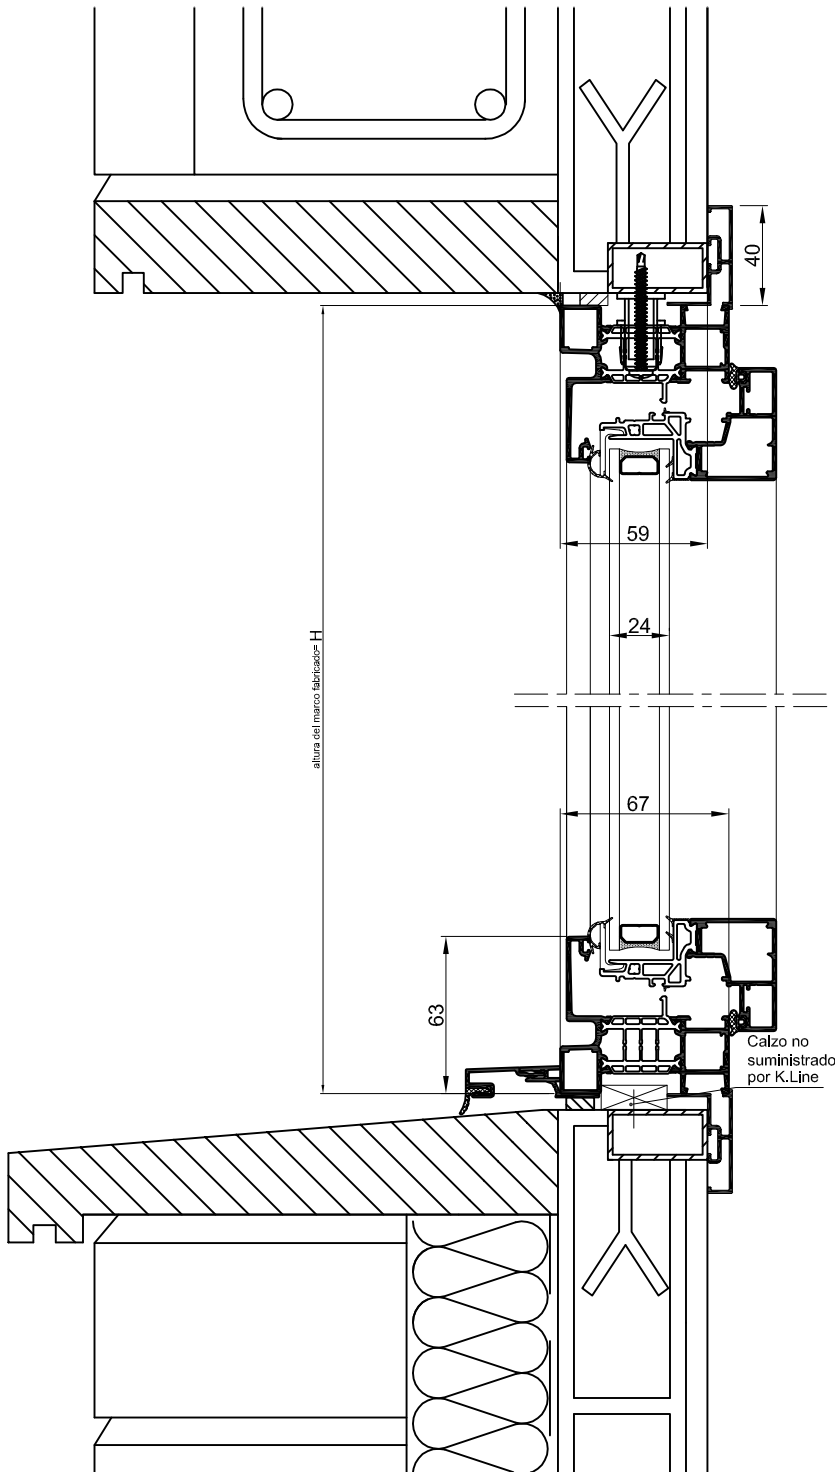

**SECCIÓN VERTICAL 1-1 E: 1/3**

Reproducción prohibida - Documento no contractual

Fachada de muro de fábrica con ladrillo calado de escala métrica

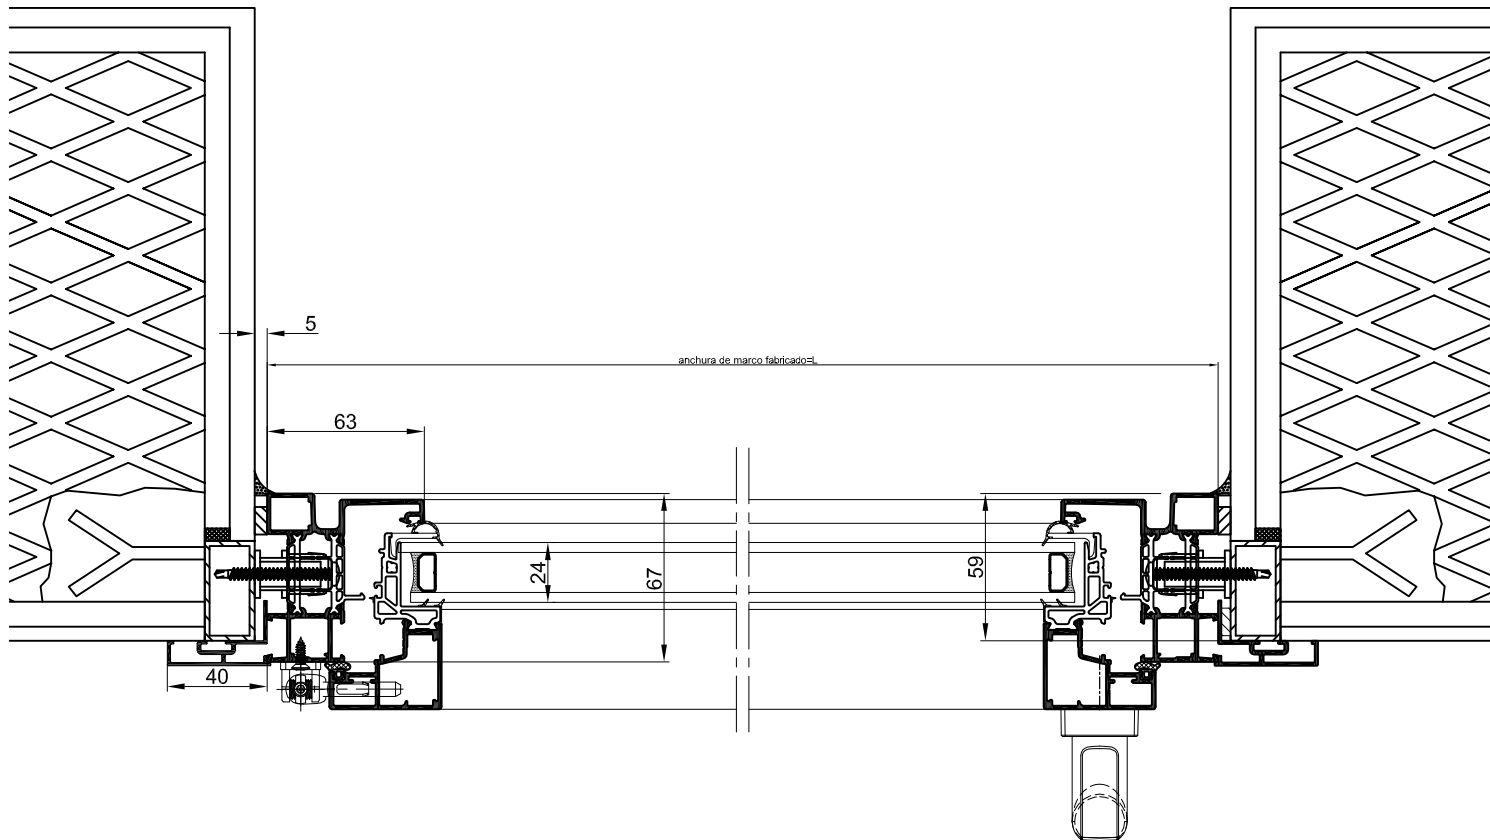

SECCIÓN 2-2 HORIZONTAL E: 1/3